

ALLWATER
Építészeti Tervező és Szolgáltató Kft.
Janus Pannonius u. 11.
Kecskemét
T/F: +36-76-320-167
www.allwater.hu


Rajzolta:
Gutai Máttyás PhD
Ellenőrizve:

Dátum:
2016.02.13.
Dátum:

Kiskunsági Nemzeti Park
Szalakóta Látogatóközpont

Rajz neve:
Földszint
Tervezési állapot:
Koncepcióterv

Lépték:
1:100
Lap azonosító:
02

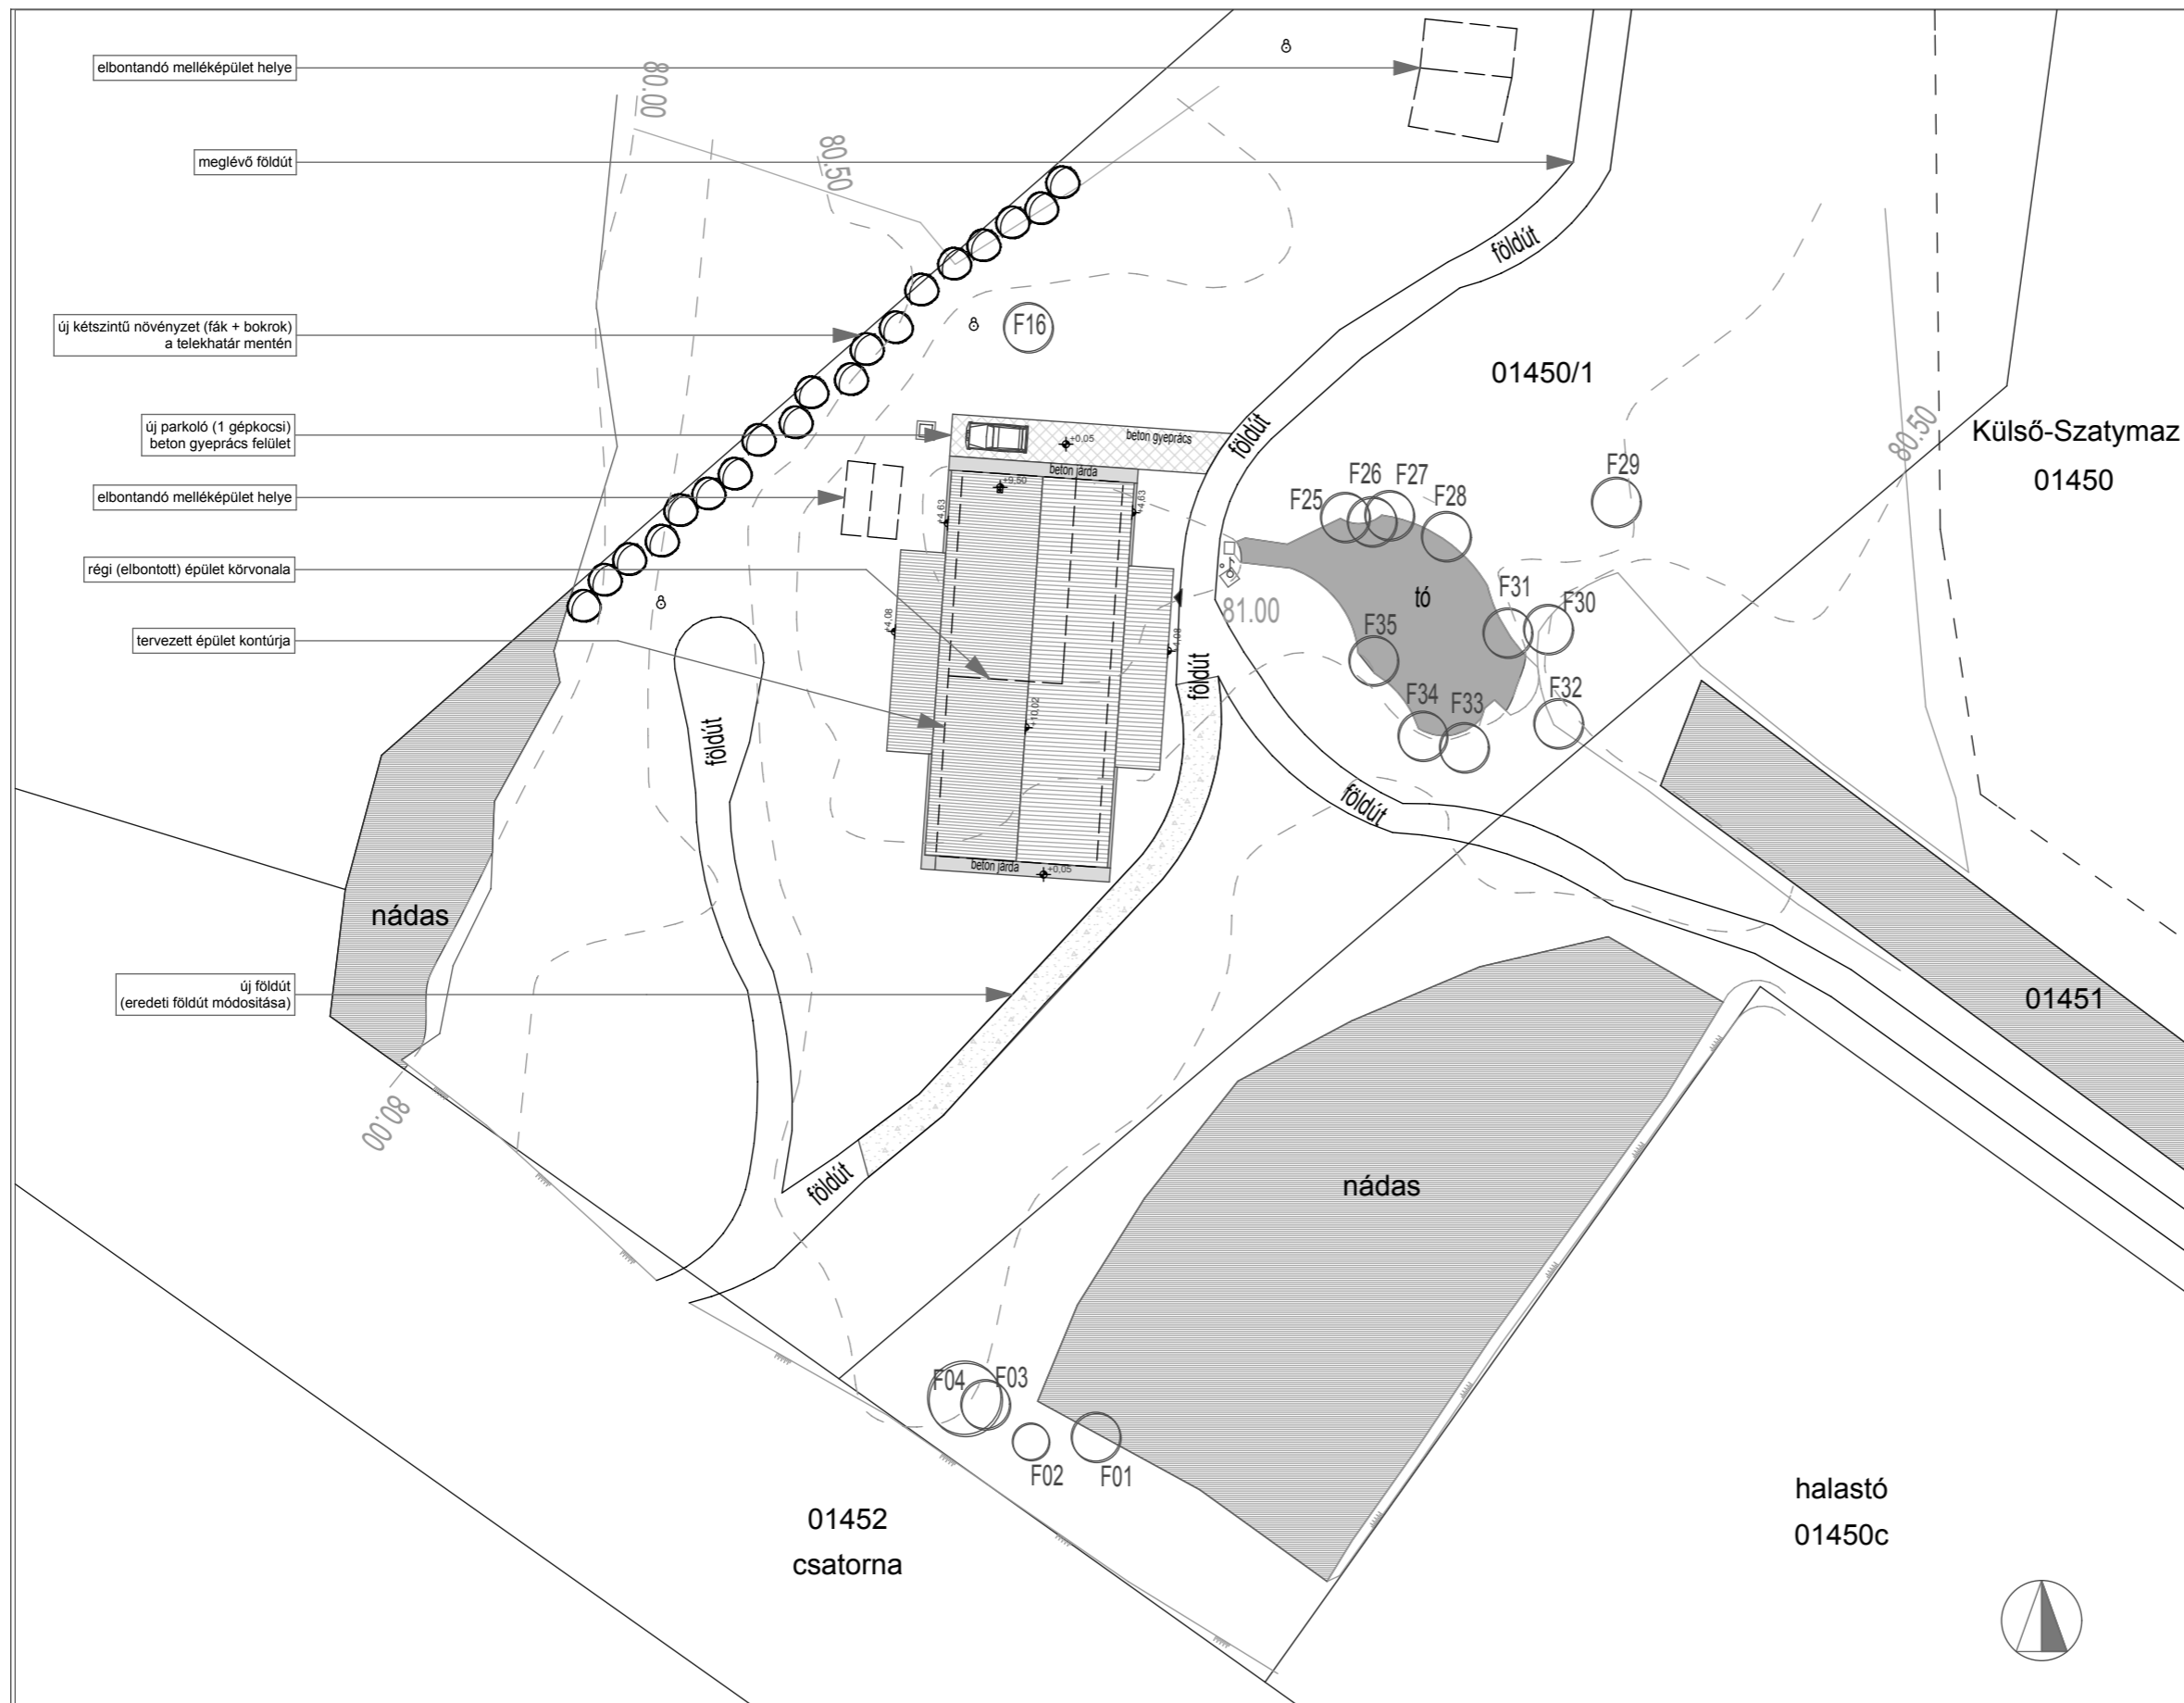

MEGLÉVŐ FAFAJOK:

BEÉPÍTÉS, MEGLÉVŐ ÁLLAPOT:
 Helyrajzi szám:
 Szeged külterület 01450
 Telek területe (épület 01450-b): 456 m²
 Telek területe (összes): 150792 m²
 Beépítési százalék: 31,60 %
 Megengedett maximális érték: - %
 Zöldterület: 90%

BEÉPÍTÉS, BONTÁS UTÁN:
 Helyrajzi szám:
 Szeged külterület 01450
 Telek területe: 2776 m²
 Beépítési százalék: 0 %
 Megengedett maximális érték: - %
 Zöldterület: 90%



ALLWATER
 Építészeti Tervező és Szolgáltató Kft.
 Janus Pannonius u. 11.
 Kecskemét
 T/F: +36-76-320-167
 www.allwater.hu

Rajzolta:
 Gutai Máttyás PhD
 Ellenőrizve:


Dátum:
 2016.02.13.
 Dátum:

Kiskunsági Nemzeti Park
Szalakóta Látogatóközpont

Rajz neve:
Helyszínrajz
 Tervezési állapot:
Koncepcióterv

Lépték:
1:500

Lap azonosító:
01

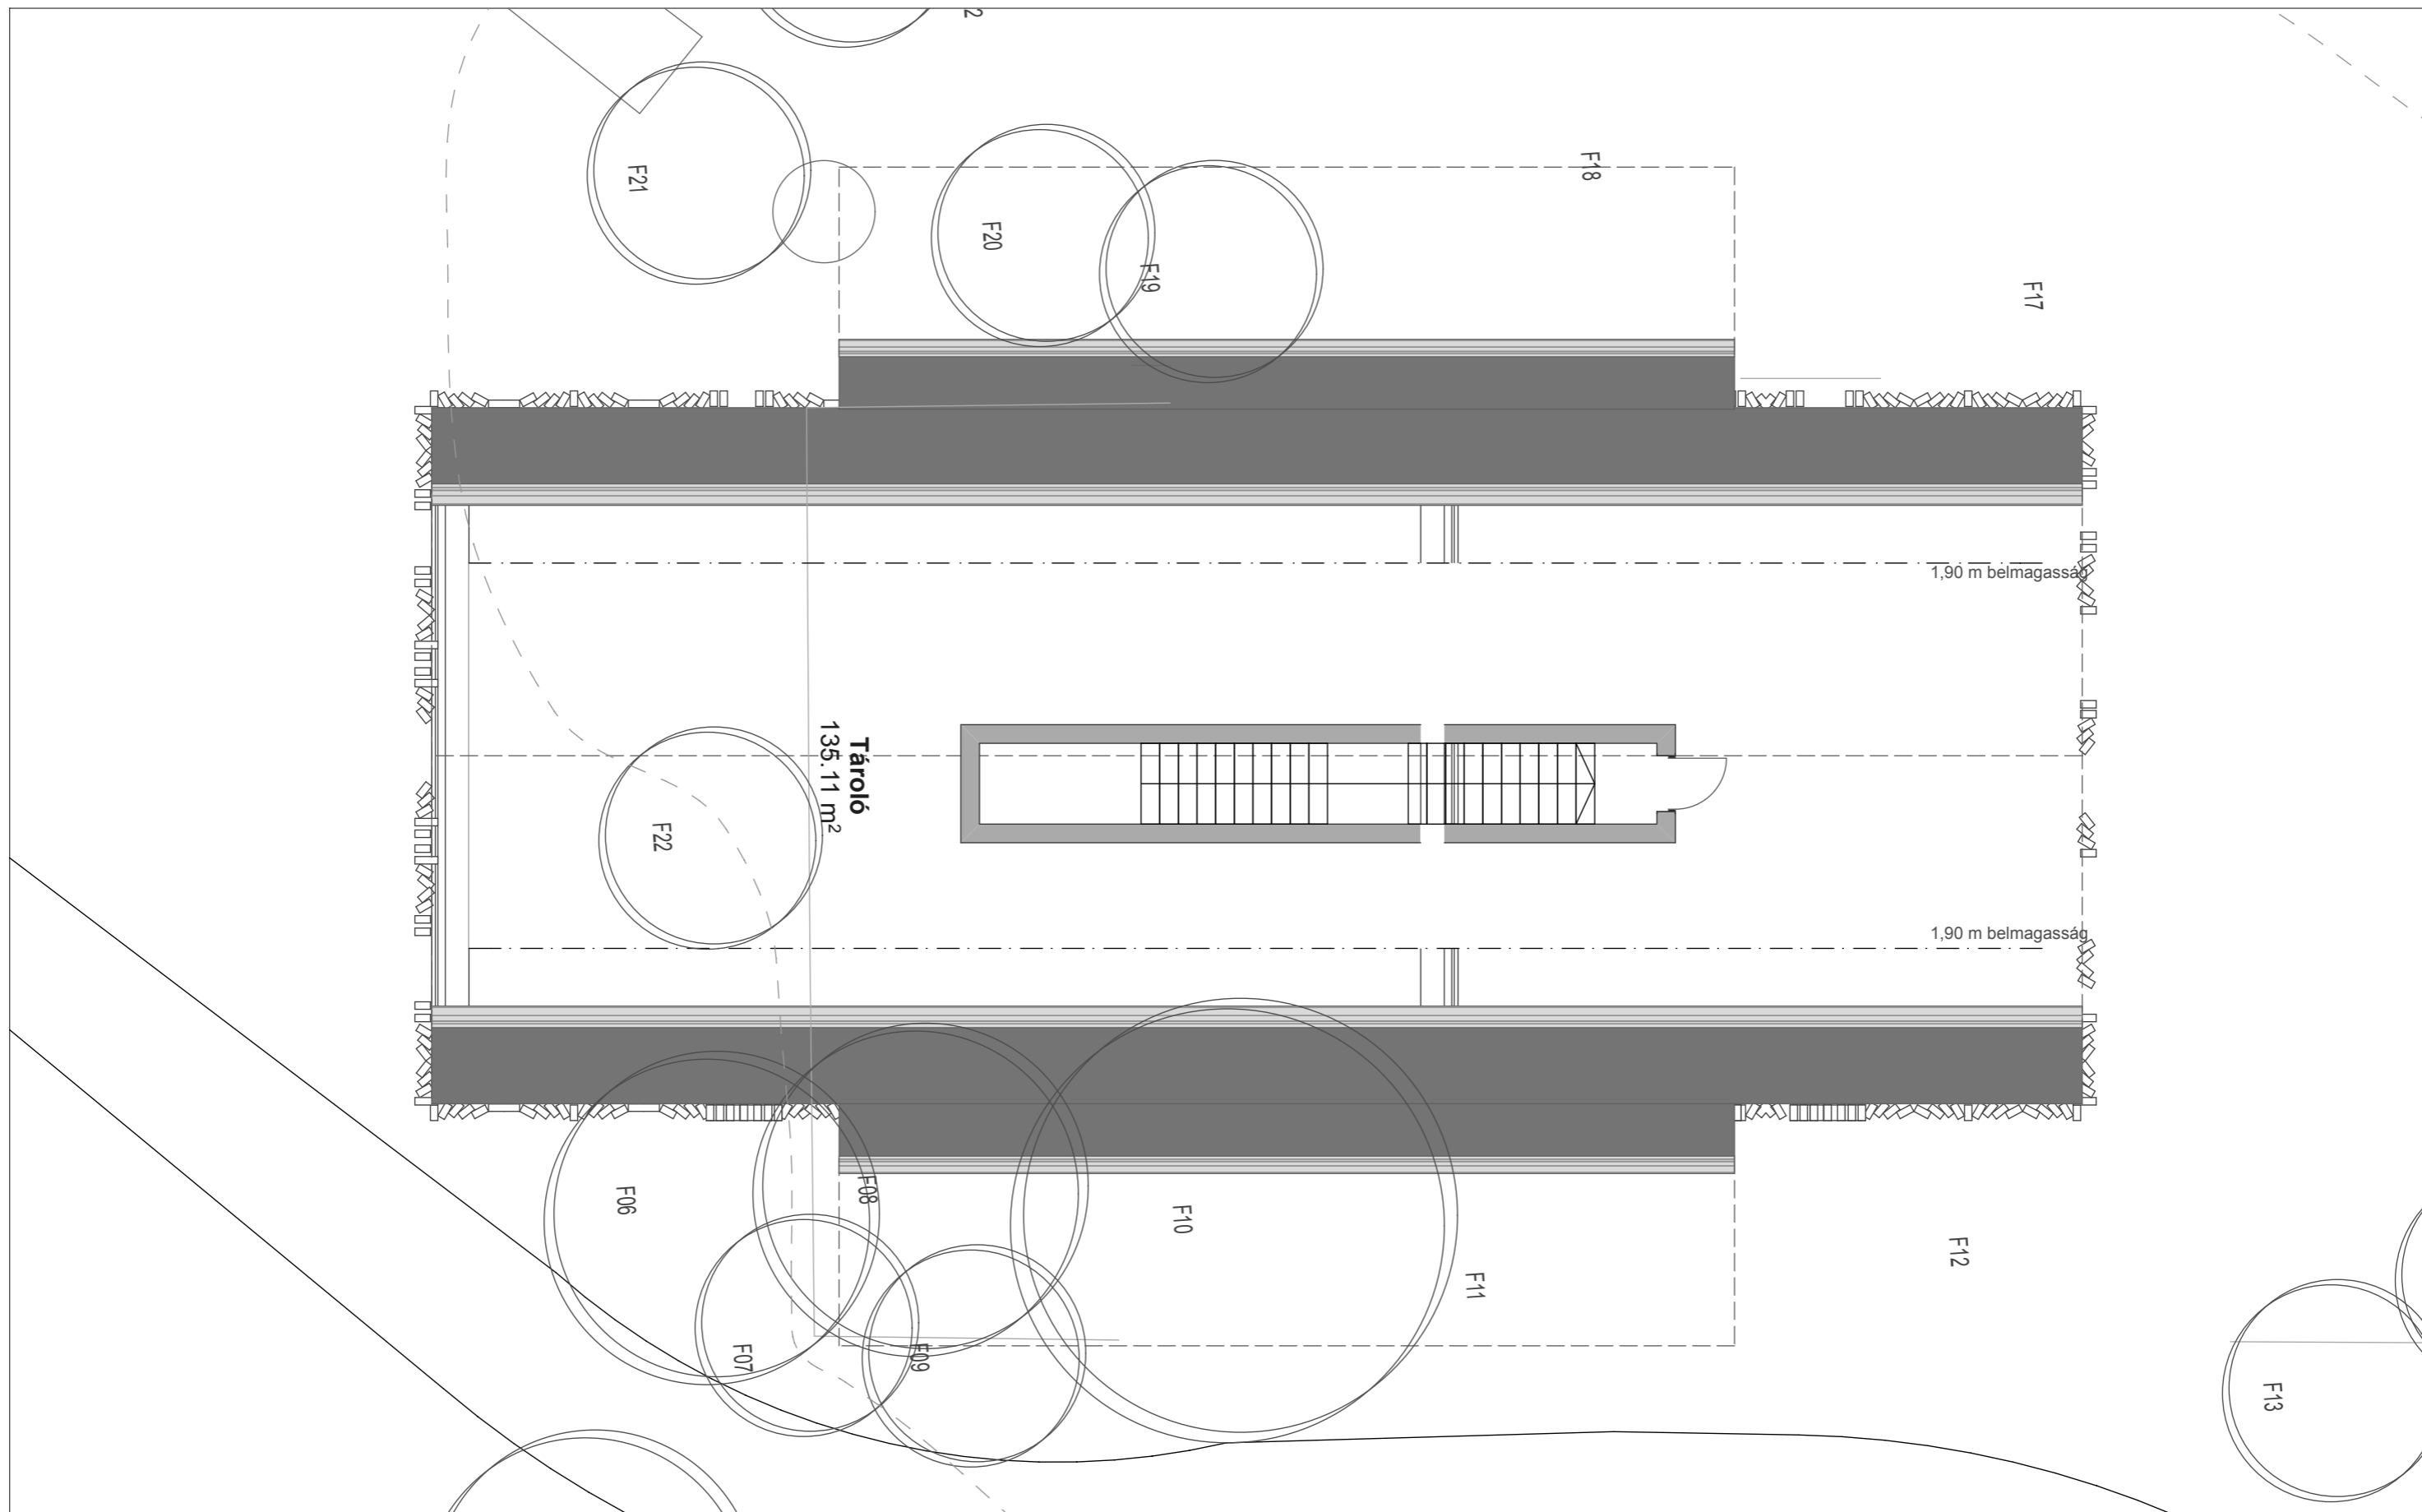

ALLWATER
 Építészeti Tervező és Szolgáltató Kft.
 Janus Pannonius u. 11.
 Kecskemét
 T/F: +36-76-320-167
 www.allwater.hu

Rajzolta:
Gutai Mátyás PhD
 Ellenőrizve:

Dátum:
2016.01.18.
 Dátum:


Kiskunsági Nemzeti Park
Szalakóta Látogatóközpont

Rajz neve:
Tet?tér

Tervezési állapot:
Konceptióterv

Lépték:
1:100

Lap azonosító:
03

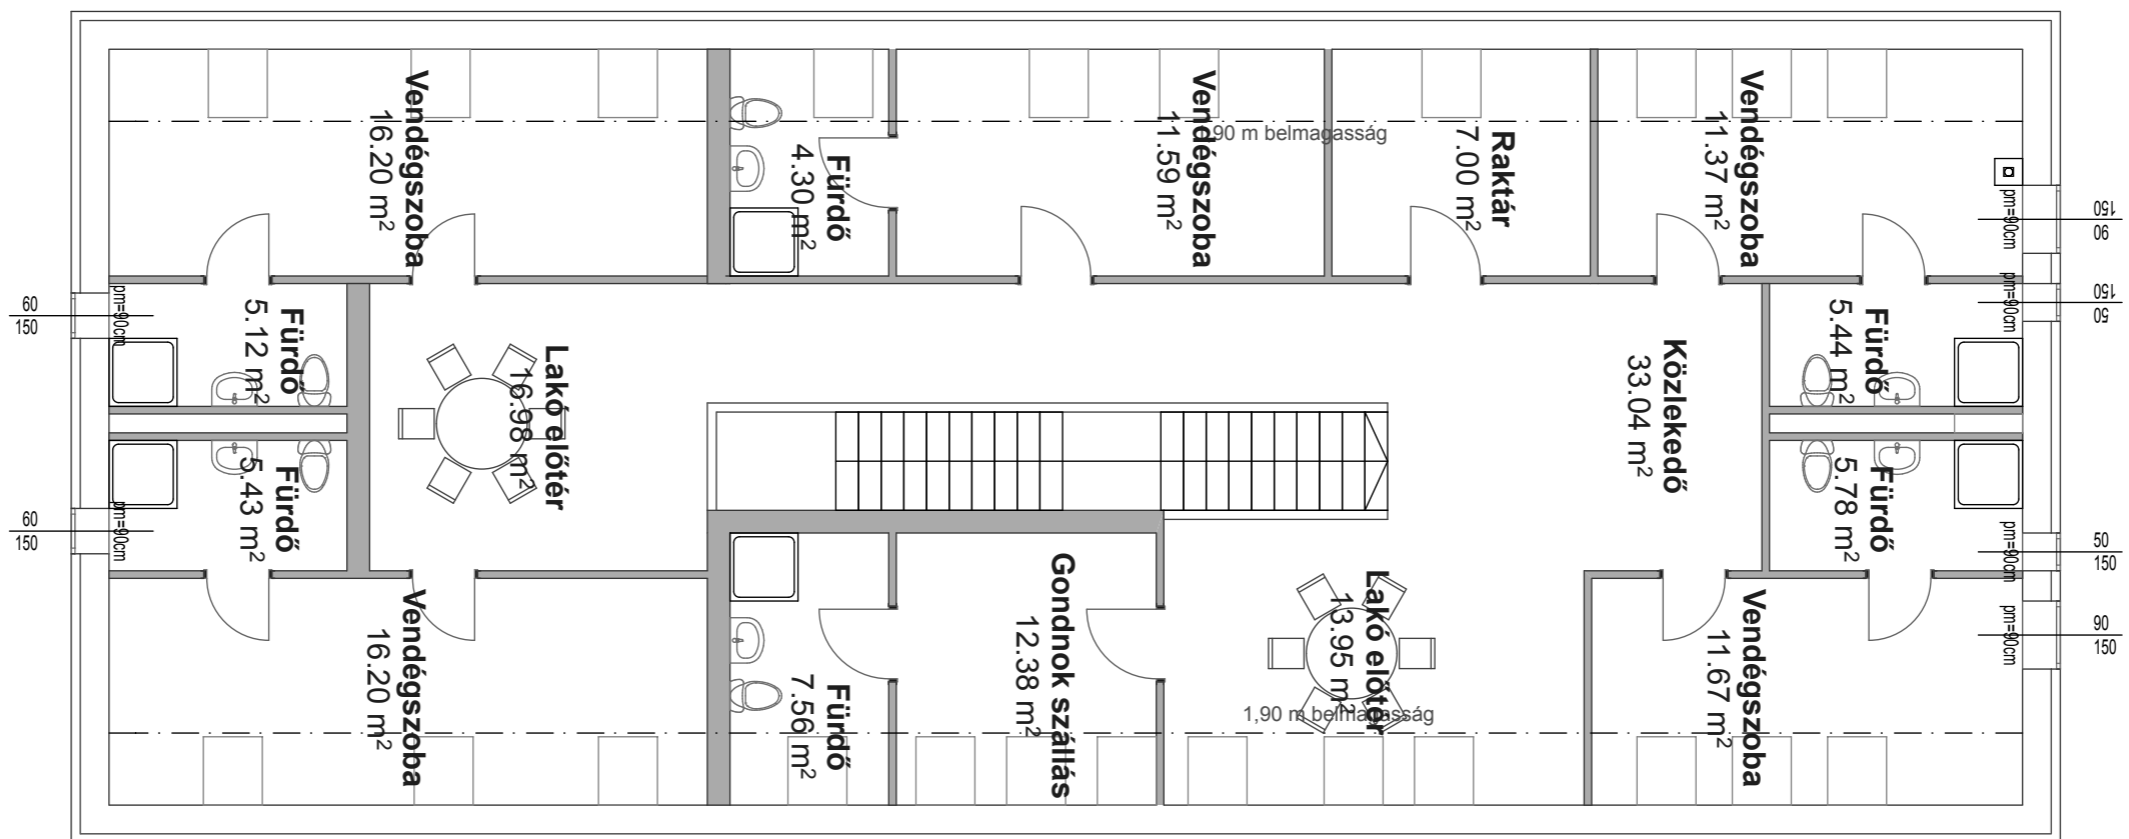

ALLWATER
 Építészeti Tervező és Szolgáltató Kft.
 Janus Pannonius u. 11.
 Kecskemét
 T/F: +36-76-320-167
 www.allwater.hu

Rajzolta:
 Gutai Mátyás PhD
 Ellenőrizve:

Dátum:
 2016.02.13.
 Dátum:

Kiskunsági Nemzeti Park
Szalakóta Látogatóközpont

Rajz neve:
Tetőtér 2
 Tervezési állapot:
Koncepcióterv

Lépték:
1:100

Lap azonosító:
04

+9.50

+9.50

+4.08

+4.08

+3.30

+3.30

+2.40


+2.40

+0.84

+0.84

±0.00

±0.00

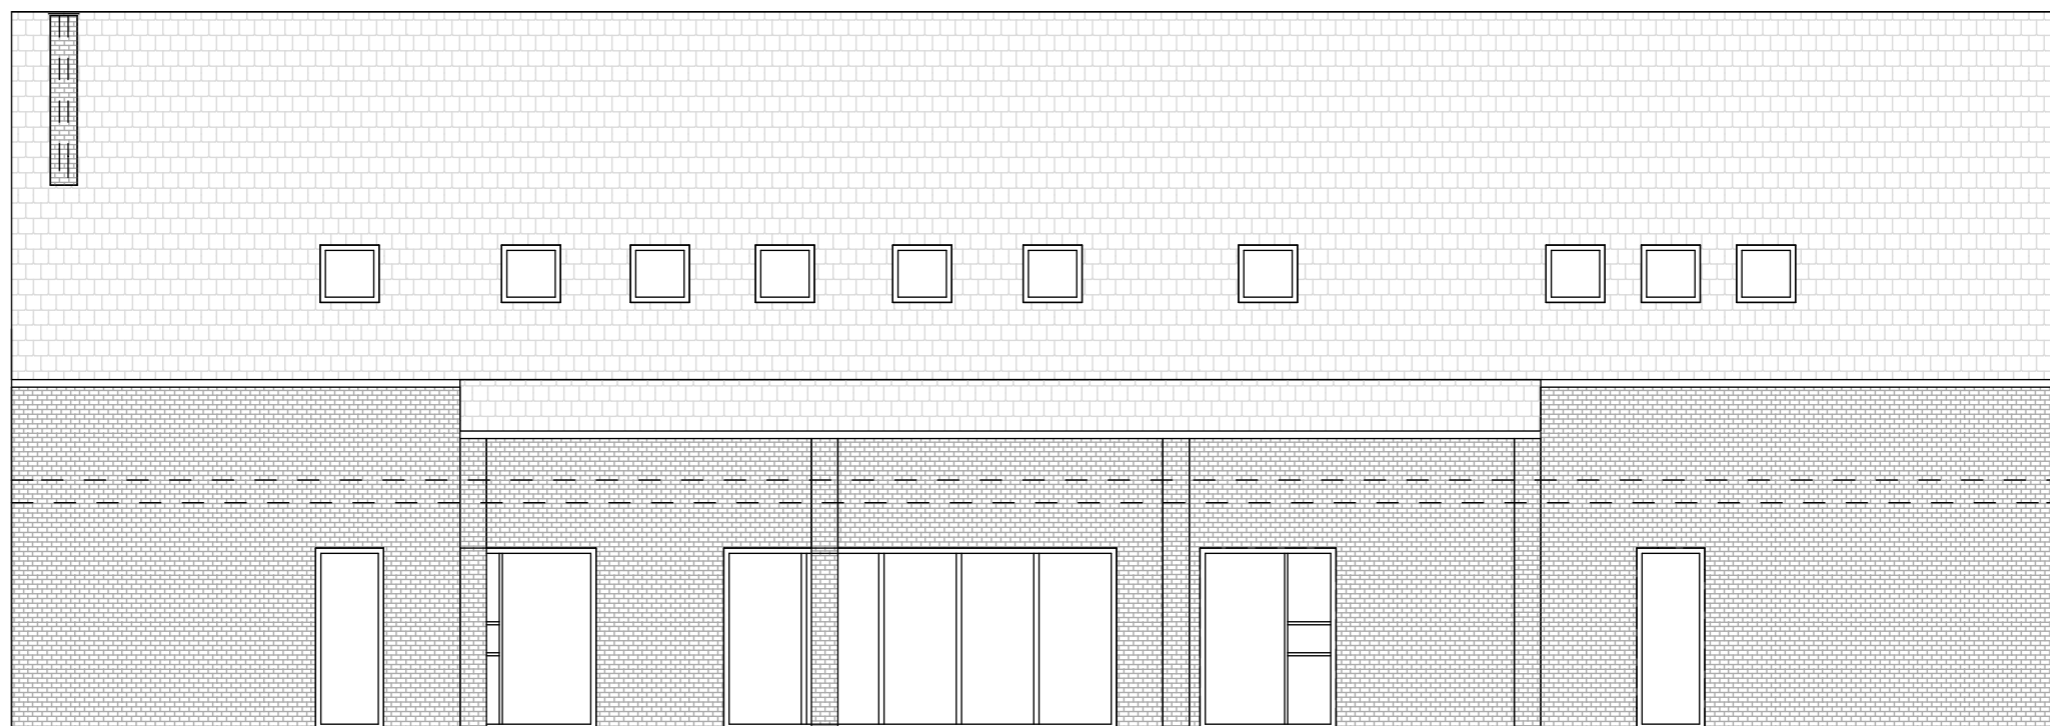

nyugati homlokzat



ALLWATER
Építészeti Tervező és Szolgáltató Kft.
Janus Pannonius u. 11.
Kecskemét
T/F: +36-76-320-167
www.allwater.hu

Rajzolta:
Gutai Mátyás PhD
Ellenőrizve:


Dátum:
2016.02.13.
Dátum:

Kiskunsági Nemzeti Park
Szalakóta Látogatóközpont

Rajz neve:
Homlokzat
Tervezési állapot:
Koncepcióterv

Lépték:
1:100
Lap azonosító:
05

+9.50
 +4.08
 +3.30
 +2.40
 +0.84
 ±0.00

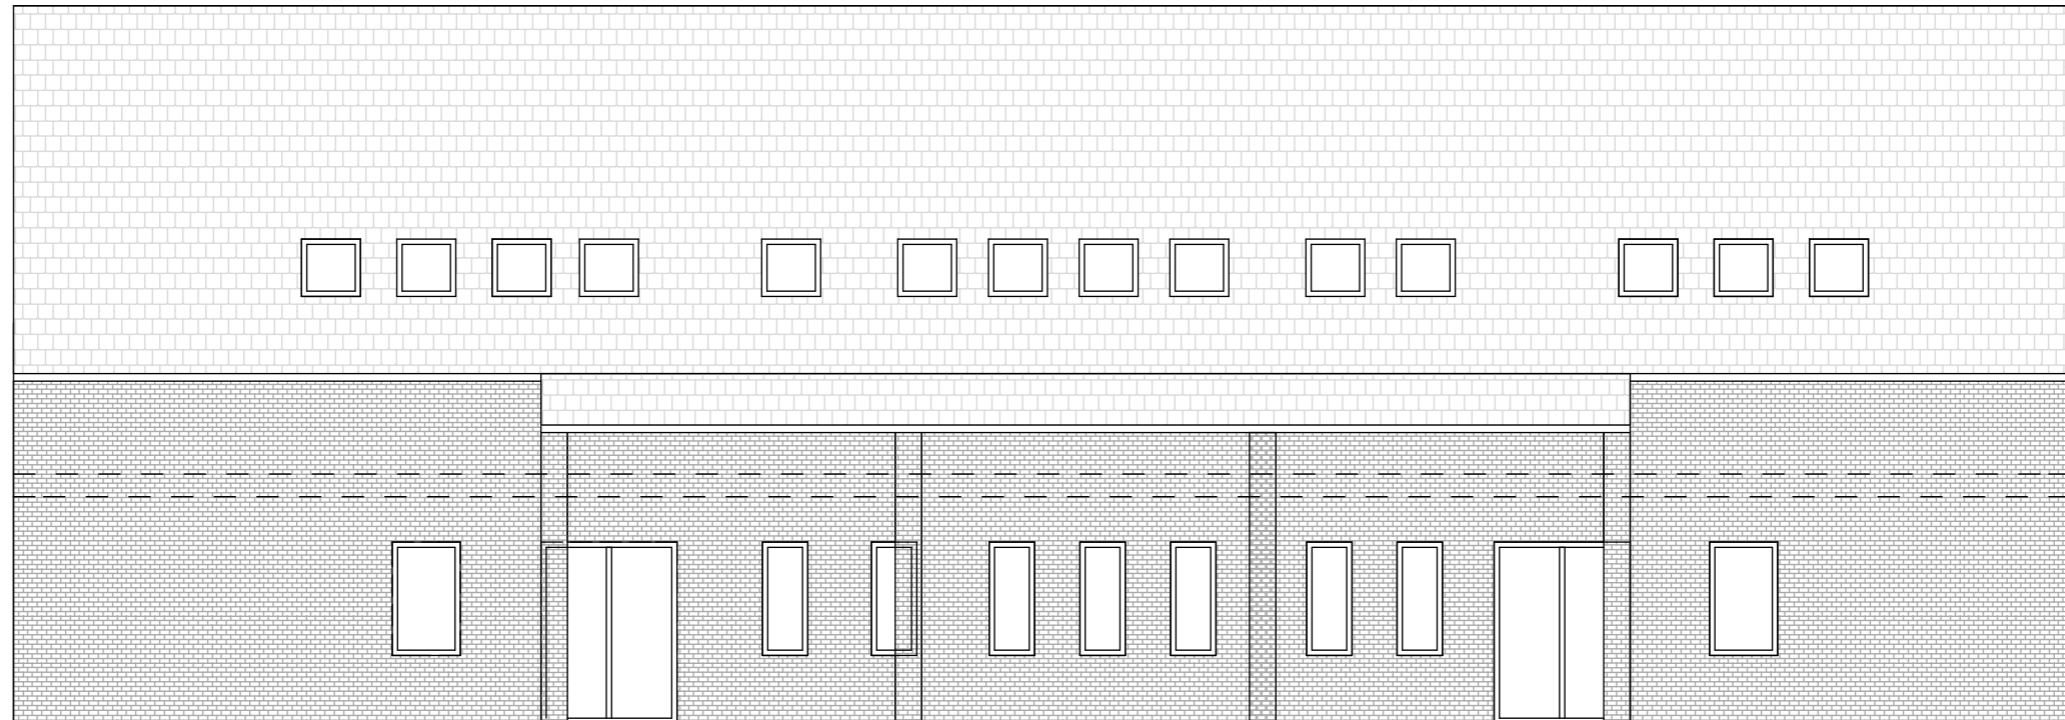

+9.50
 +4.08
 +3.30
 +2.40
 +0.84
 ±0.00

keleti homlokzat



ALLWATER
 Építészeti Tervező és Szolgáltató Kft.
 Janus Pannonius u. 11.
 Kecskemét
 T/F: +36-76-320-167
 www.allwater.hu

Rajzolta:
Gutai Mátyás PhD
 Ellenőrizve:

Dátum:
2016.02.13.
 Dátum:


Kiskunsági Nemzeti Park
Szalakóta Látogatóközpont

Rajz neve:
Homlokzat

Tervezési állapot:
Koncepcióterv

Lépték:
1:100

Lap azonosító:
06

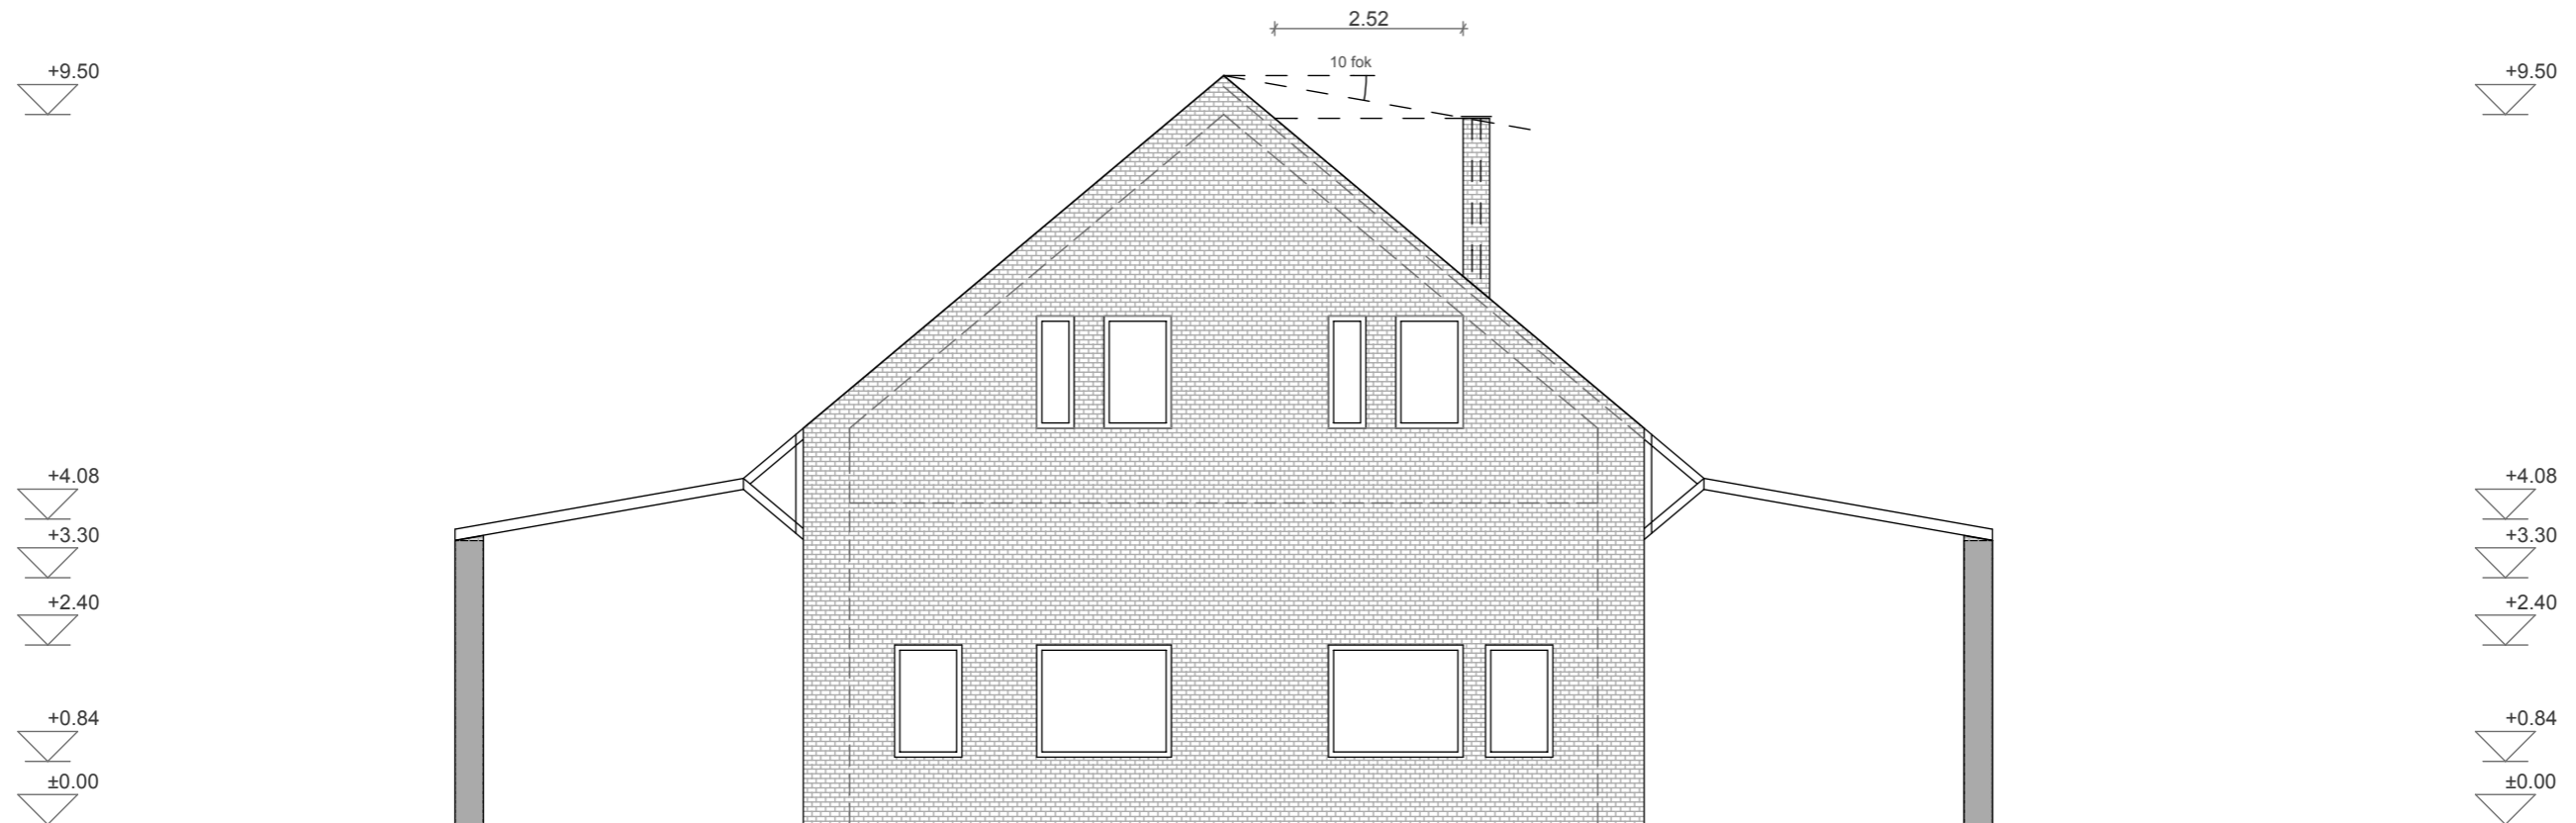

északi homlokzat

	ALLWATER Építészeti Tervező és Szolgáltató Kft. Janus Pannonius u. 11. Kecskemét T/F: +36-76-320-167 www.allwater.hu	Rajzolta: Gutai Mátyás PhD Ellenőrizve:	Dátum: 2016.02.13. Dátum:	Kiskunsági Nemzeti Park Szalakóta Látogatóközpont	Rajz neve: Homlokzat Tervezési állapot: Koncepcióterv	Lépték: 1:100
						Lap azonosító: 07

+10.02
+9.50

+4.08
+3.30
+2.40

+0.84
±0.00

2.52

10 fok

+9.50

+4.08
+3.30
+2.40

+0.84
±0.00

déli homlokzat



ALLWATER
Építészeti Tervező és Szolgáltató Kft.
Janus Pannonius u. 11.
Kecskemét
T/F: +36-76-320-167
www.allwater.hu


Rajzolta:
Gutai Mátyás PhD
Ellenőrizve:

Dátum:
2016.02.13.
Dátum:

Kiskunsági Nemzeti Park
Szalakóta Látogatóközpont

Rajz neve:
Homlokzat
Tervezési állapot:
Koncepcióterv

Lépték:
1:100
Lap azonosító:
08

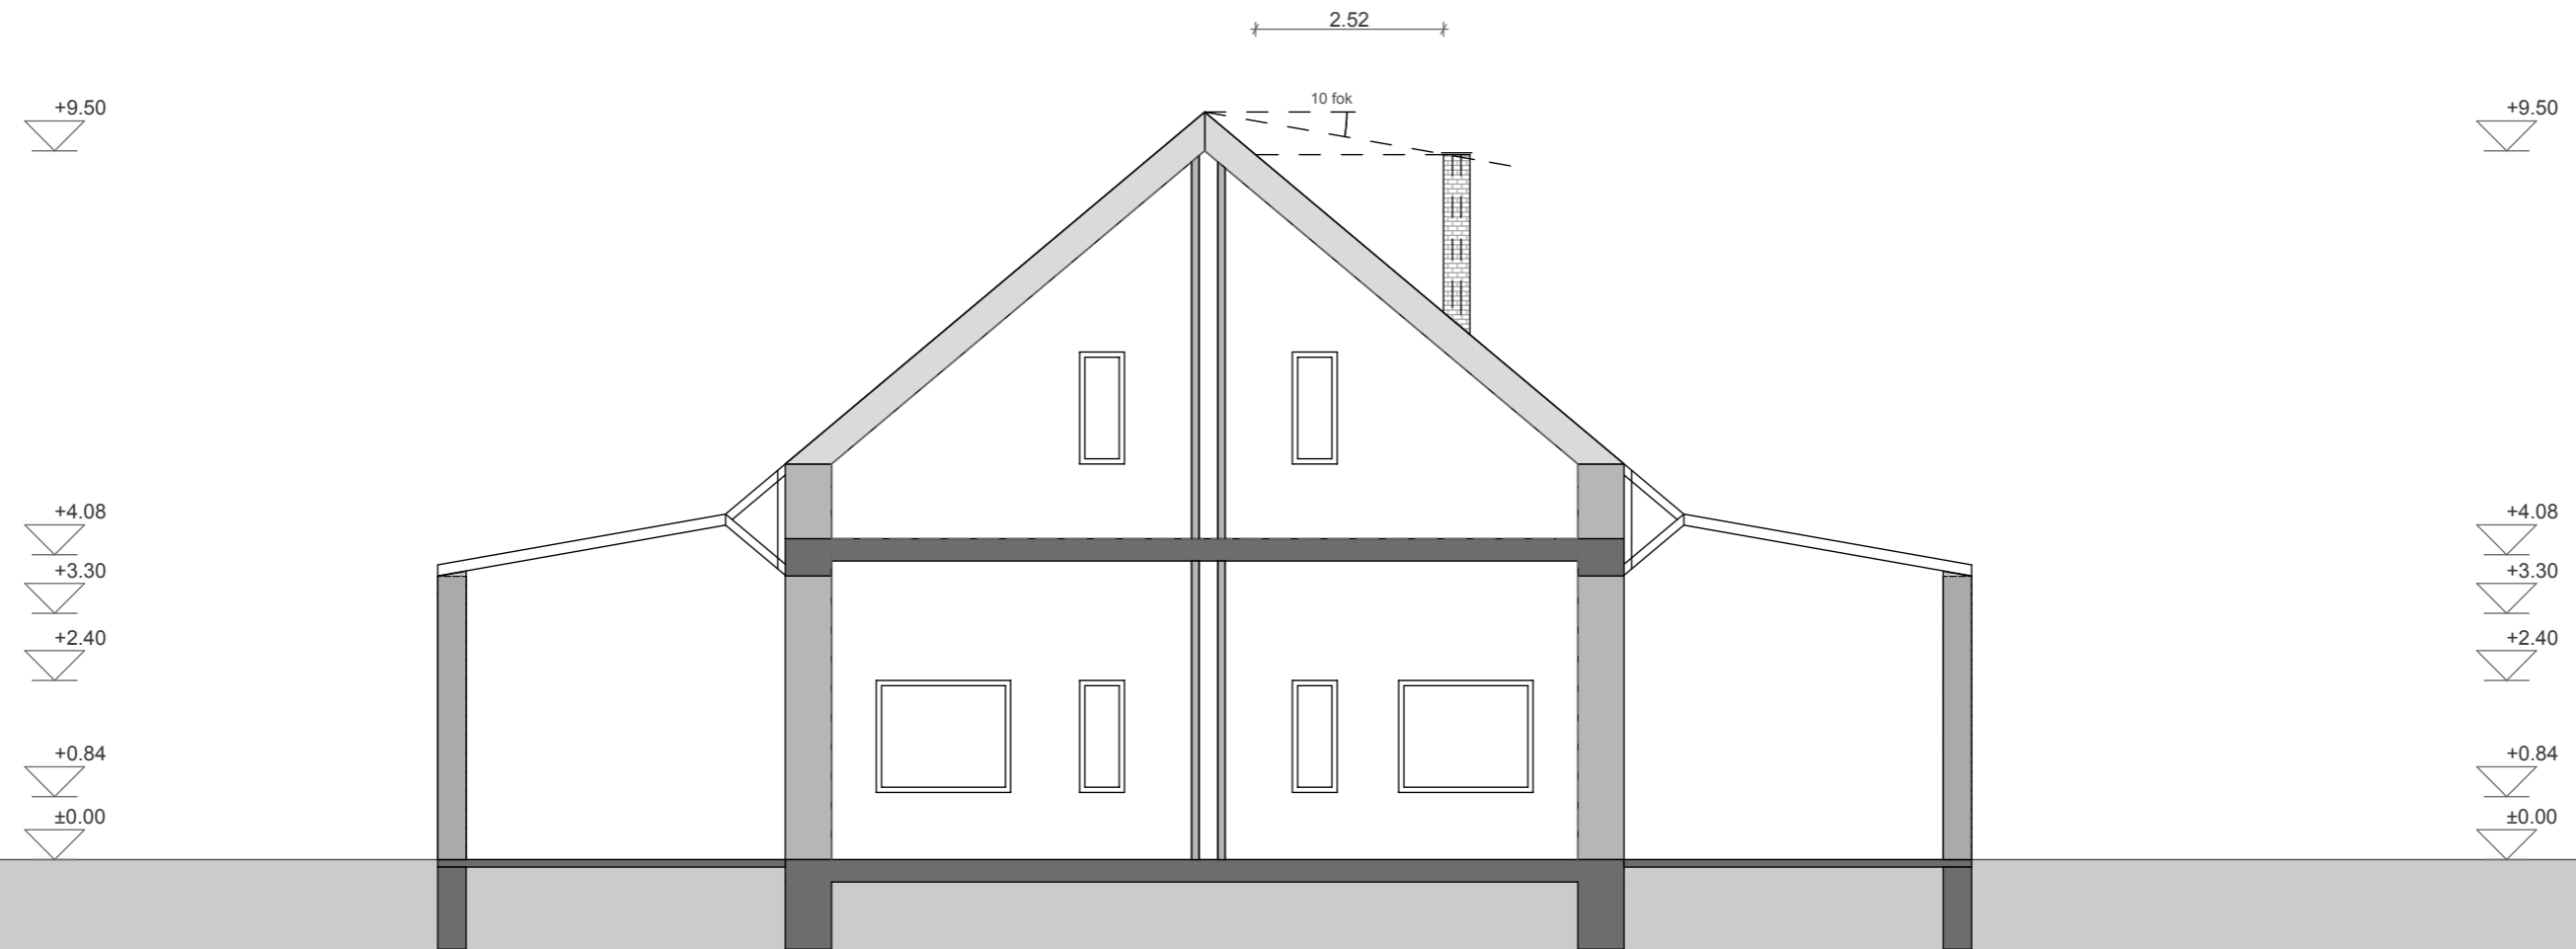

A-A Metszet



ALLWATER
 Építészeti Tervező és Szolgáltató Kft.
 Janus Pannonius u. 11.
 Kecskemét
 T/F: +36-76-320-167
 www.allwater.hu

Rajzolta:
Gutai Mátyás PhD
 Ellenőrizve:

Dátum:
2016.02.13.
 Dátum:

Kiskunsági Nemzeti Park
Szalakóta Látogatóközpont

Rajz neve:
Metszet
 Tervezési állapot:
Koncepcióterv

Lépték:
1:100
 Lap azonosító:
09

+9.50


+4.08

+3.30

+2.40

+0.84

±0.00

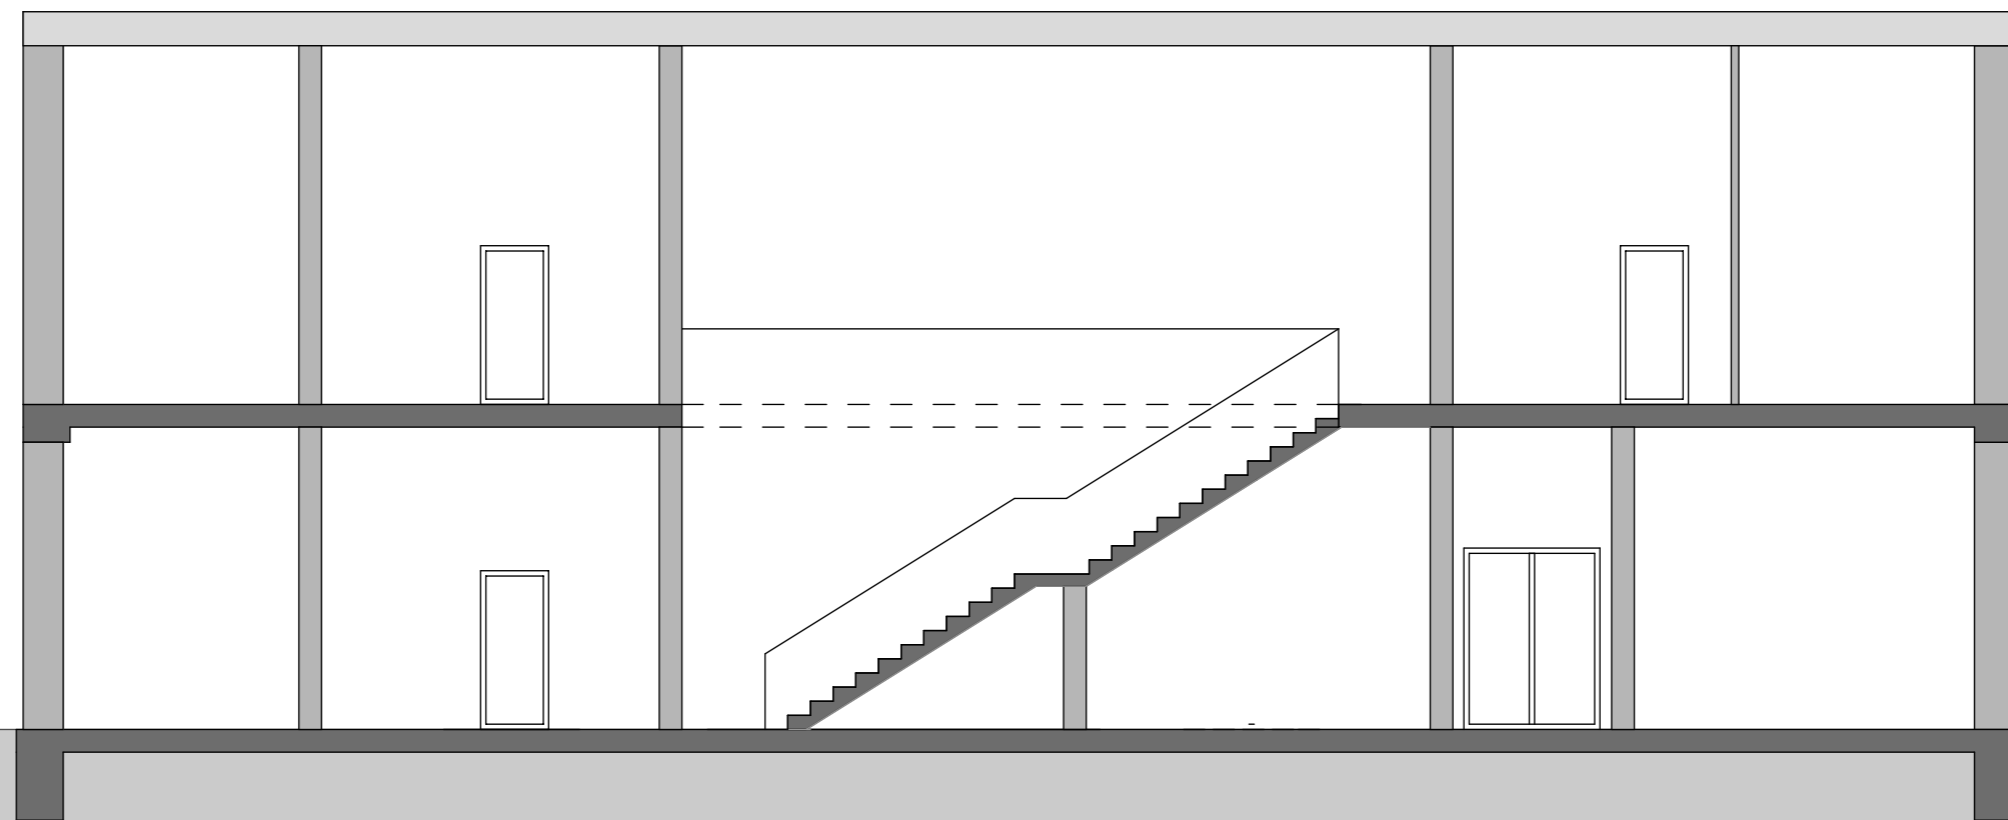

+9.50

+4.08

+3.30

+2.40

+0.84

±0.00

B-B Metszet



ALLWATER
Építészeti Tervező és Szolgáltató Kft.
Janus Pannonius u. 11.
Kecskemét
T/F: +36-76-320-167
www.allwater.hu

Rajzolta:
Gutai Mátyás PhD
Ellenőrizve:

Dátum:
2016.02.13.
Dátum:

Kiskunsági Nemzeti Park
Szalakóta Látogatóközpont

Rajz neve:
Metszet
Tervezési állapot:
Koncepcióterv

Lépték:
1:100
Lap azonosító:
10